



Province of the
EASTERN CAPE
EDUCATION

Iphondo leMpuma Kapa: Isebe leMfundo
Provinsie van die Oos Kaap: Departement van Onderwys
Porafensie Ya Kapa Botjahabela: Lefapha la Thuto

NASIONALE SENIORSERTIFIKAAT

GRAAD 12

SEPTEMBER 2024

WISKUNDIGE GELETTERDHEID V2 ADDENDUM

More Recourses



Testpapers.co.za

[Exam Papers](#) / [Study Guides](#) / [Summaries](#) / [Tutoring](#)




TestpapersPro.co.za

[Study Notes](#) / [Quizzes](#) / [Flashcards](#) / [Exam Questions](#)


BYLAE A: VRAAG 1.2

KAART VERTEENWOORDIG NASIONALE PAAIE VAN SUID-AFRIKA

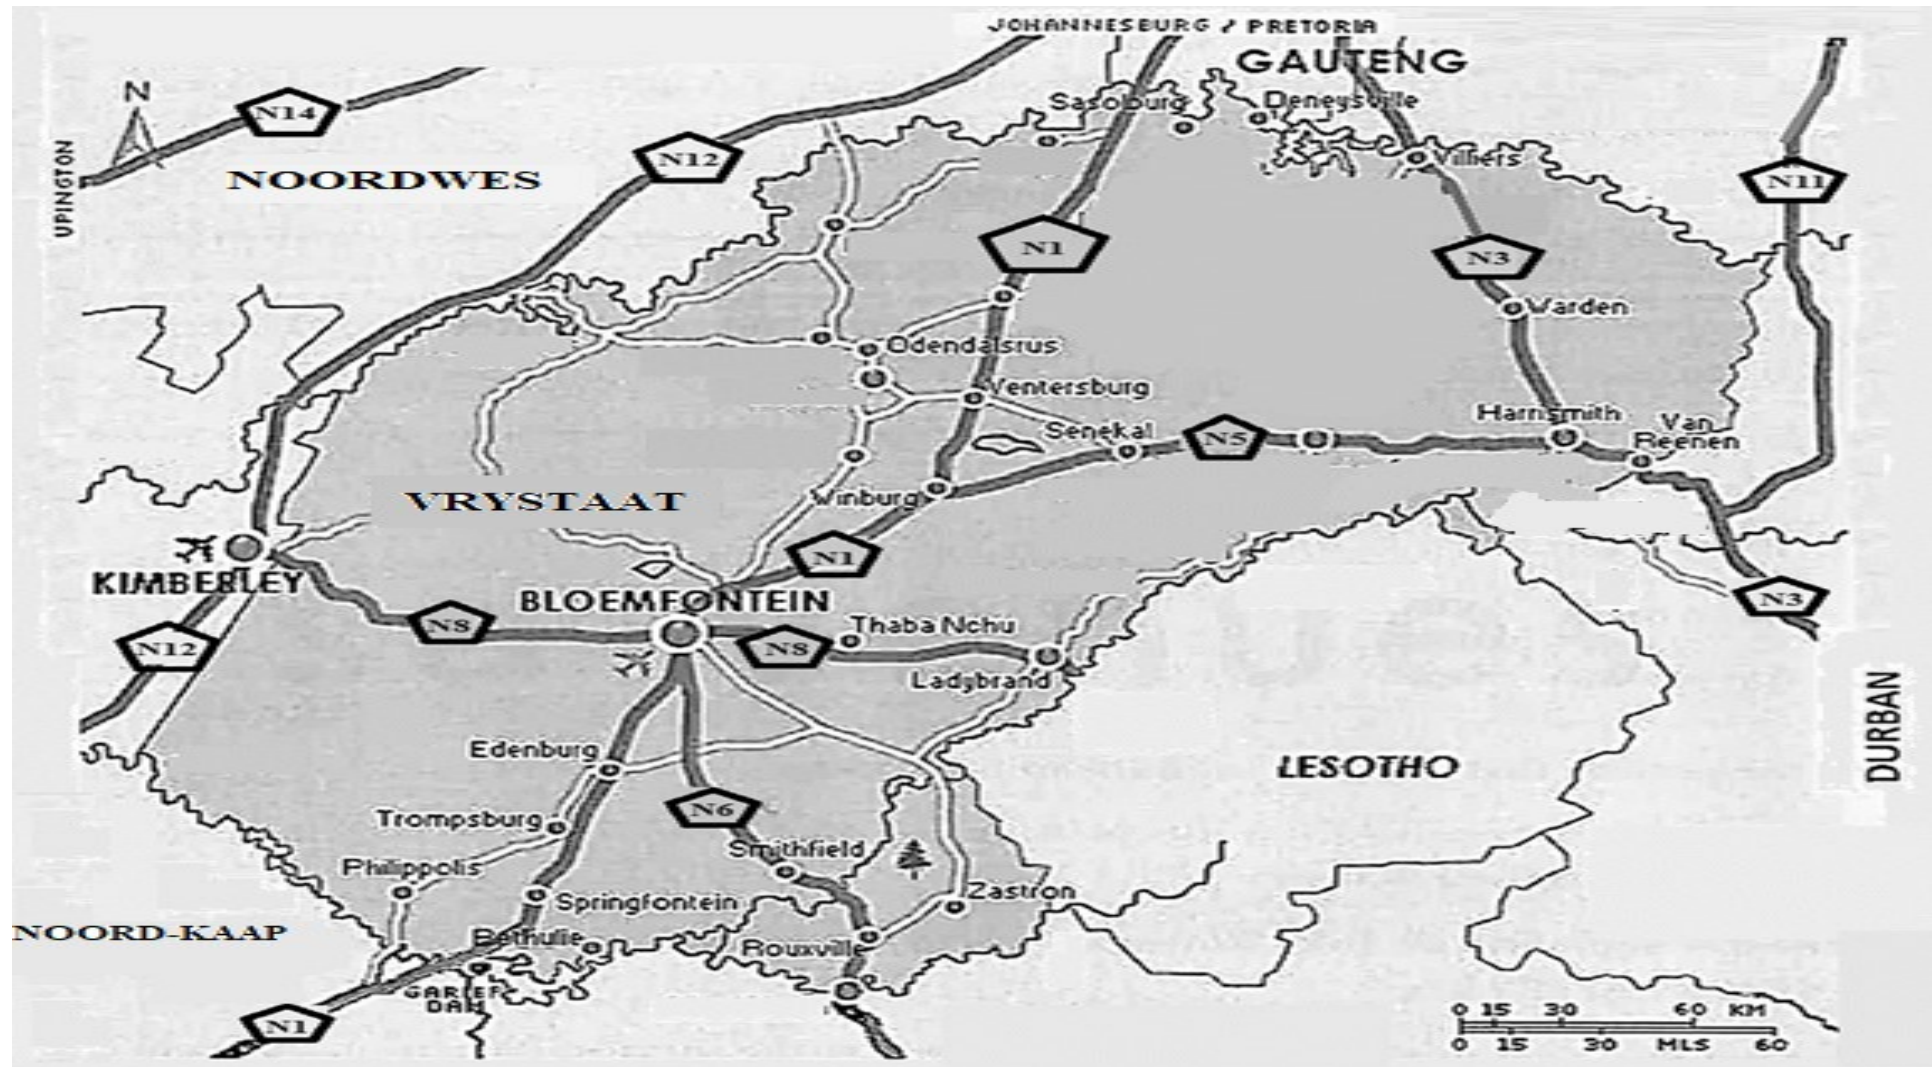[Bron: www.googlemaps.com]

BYLAE B: VRAAG 2.3

DIE UITLEGPLAN VAN DIE TWEDE VLOER BY 'N TERSIÊRE INSTELLING

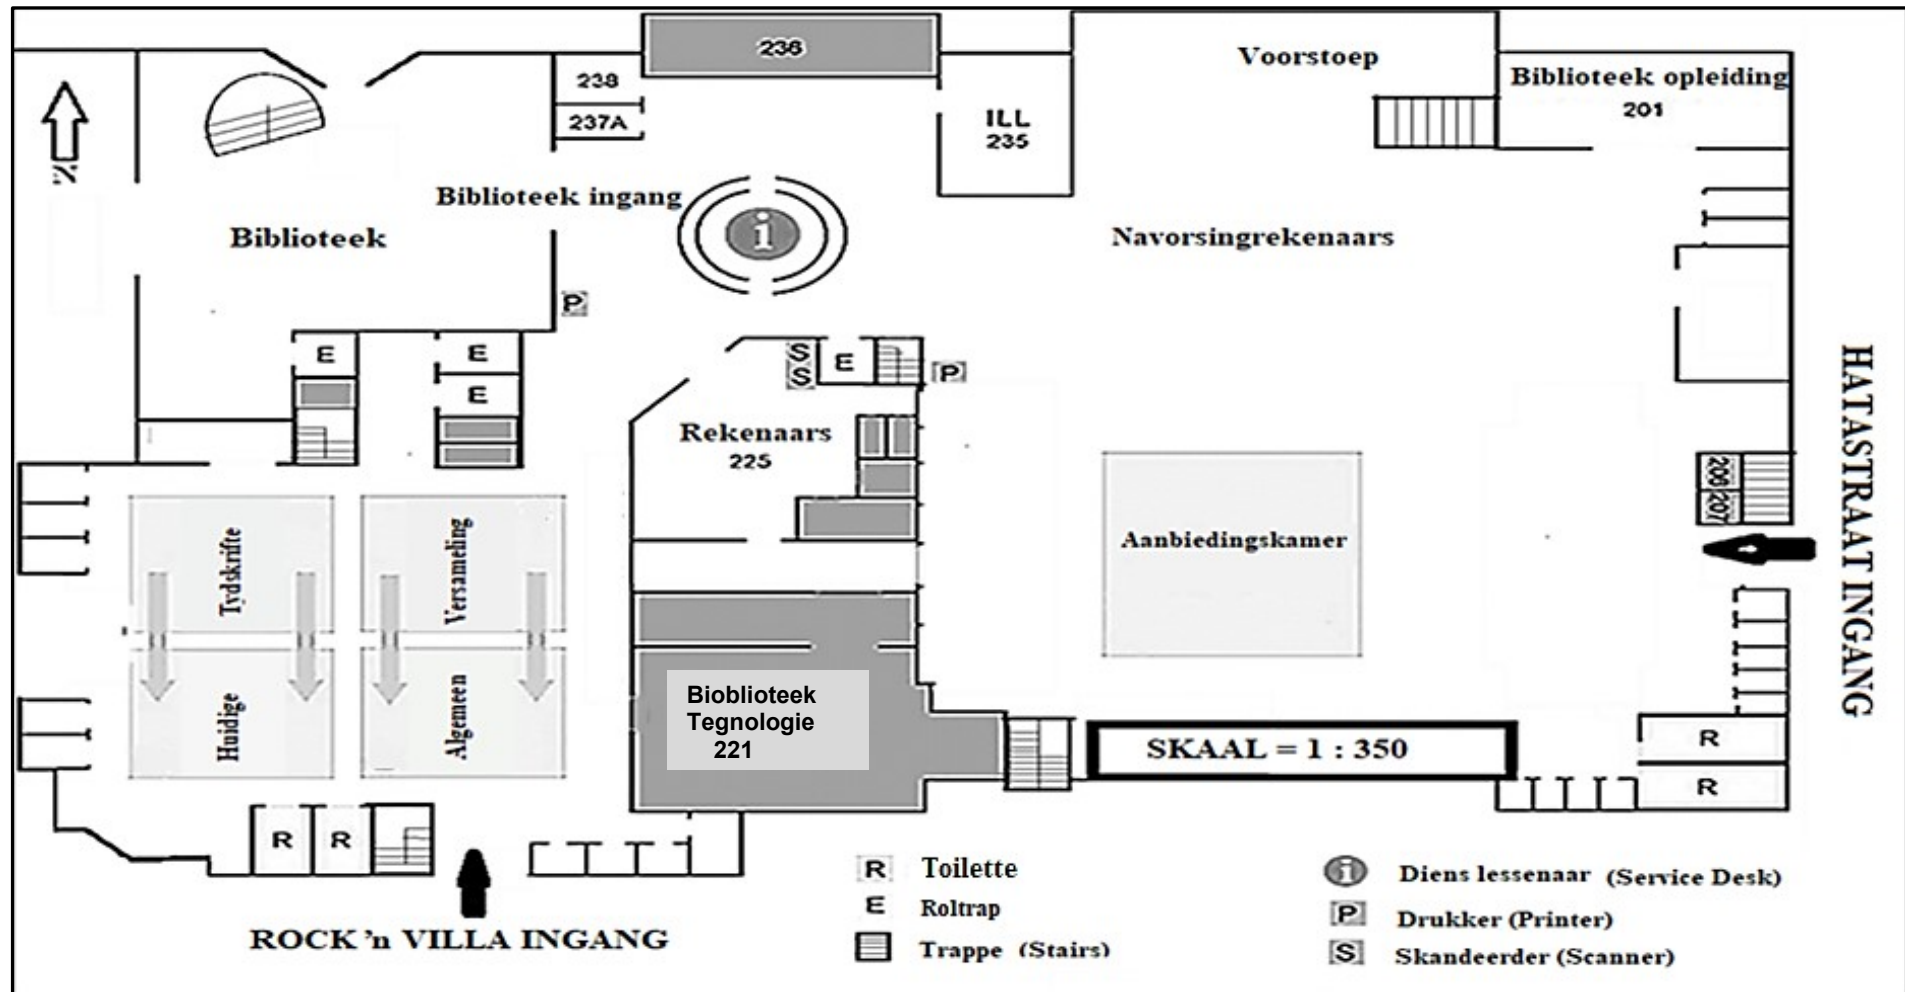

BYLAE C: VRAAG 4.3**DIE STRUKTUUR VAN 'N KWEEKHUIS EN AL DIE VERWANTE INLIGTING****STRUKTUUR VAN 'N KWEEKHUIS****Afmetings van kweekhuis:**

10 m × 7 m × 2,1 m

Konstruksie:

- ❖ 11 boë (arches) word 2 meter vanaf mekaar geplaas om 'n tonneleffek te vorm
- ❖ Elke boog is met 5 staalstawe geanker

Pakket sluit in:

- ❖ Kweekhuisraam en dekking (net)
- ❖ Drupbesproeiingstel
- ❖ Watertenk
- ❖ Gratis kunsmis vir eerste siklus van produksie
- ❖ Saad vir eerste groenteplantasie
- ❖ Chemiese masker

[Aangepas uit www.google.com/greenhouses]